

# 県立浜山公園野球場のご案内



人口減少に打ち勝ち、笑顔で暮らせる島根をつくる

**島根創生**  
SHIMANE SOUSEI

選手や観客にやさしいスタジアム

# 県立浜山公園 野球場

メインスタンドリニューアル

## 野球場の施設概要

グラウンド面積: 12,300㎡ (両翼:91m 中堅:120m)  
収容人員: 12,000人

### メインスタンド

規模・構造: 鉄筋コンクリート造一部鉄骨造 3階建て  
延べ床面積: 3,759㎡

### 選手、運営関係

更衣室(30人×2)、シャワー室(5室×2)、選手用トイレ、  
素振室、会議室、本部席、放送室、記録室、医務室、記者室、  
審判控室、ダッグアウト

### 観覧席関係


個別シート(2,744席)  
鉄骨屋根(面積:1,246㎡(1,659席分))  
車椅子専用観覧スペース(10席分)  
観客用トイレ、多目的トイレ



位置図

## 野球場整備の経緯

- 昭和49年 県立浜山公園野球場完成
- 昭和57年 くにびき国体硬式野球メイン会場
- 平成7年 照明設備設置
- 平成25年 スコアボード改修
- 平成30年 メインスタンド改修工事着手
- 令和2年 メインスタンド改修工事完成

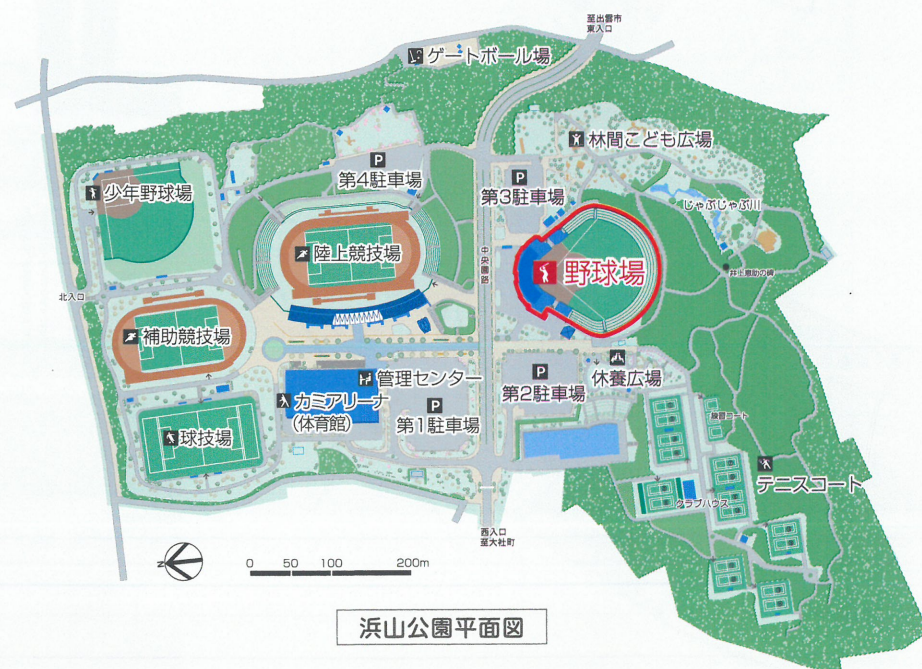

浜山公園平面図



青空に響く球音

島根県

### 【お問い合わせ先】

島根県土木部都市計画課  
〒690-0887 島根県松江市殿町1番地  
TEL(0852)-22-5210 FAX(0852)-22-6004

島根県出雲県土整備事務所維持管理部  
〒693-8511 島根県出雲市大津町1139番地  
TEL(0853)-30-5615 FAX(0853)-24-3766

### 【施設利用に関するお問い合わせ先】



島根県立浜山公園 公園管理事務所  
〒699-0722 島根県出雲市大社町北荒木1868-10  
TEL(0853)53-4533 FAX(0853)53-4556

2020.06



# メインスタンドがリニューアルされました。

選手や観客の利便性・快適性の向上と、大会のスムーズな運営を目的として、浜山公園野球場のメインスタンドが、この度リニューアルされました。

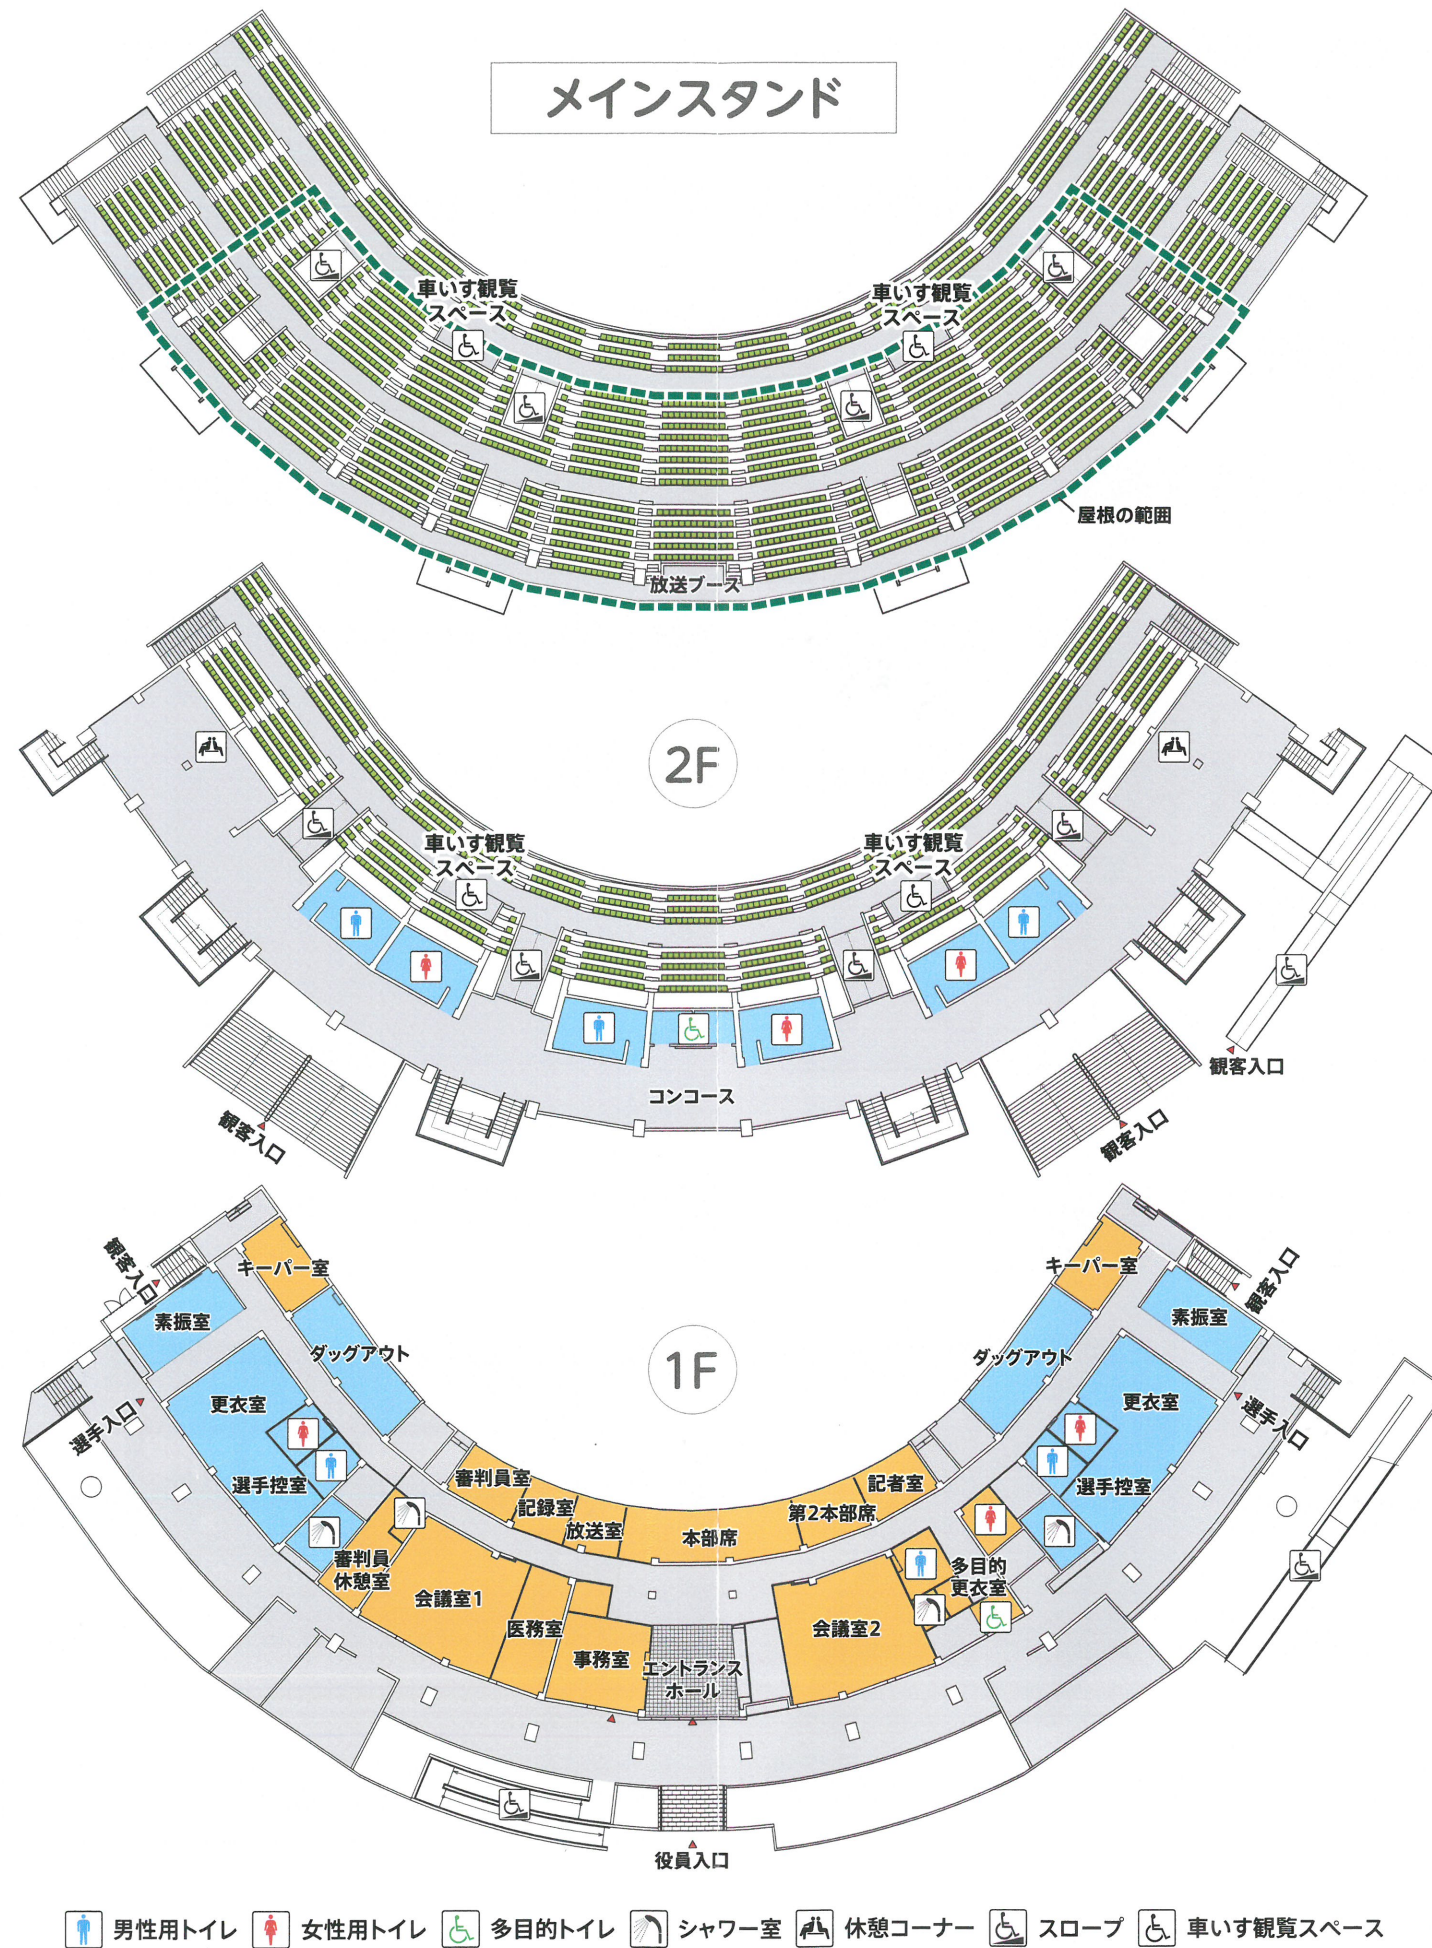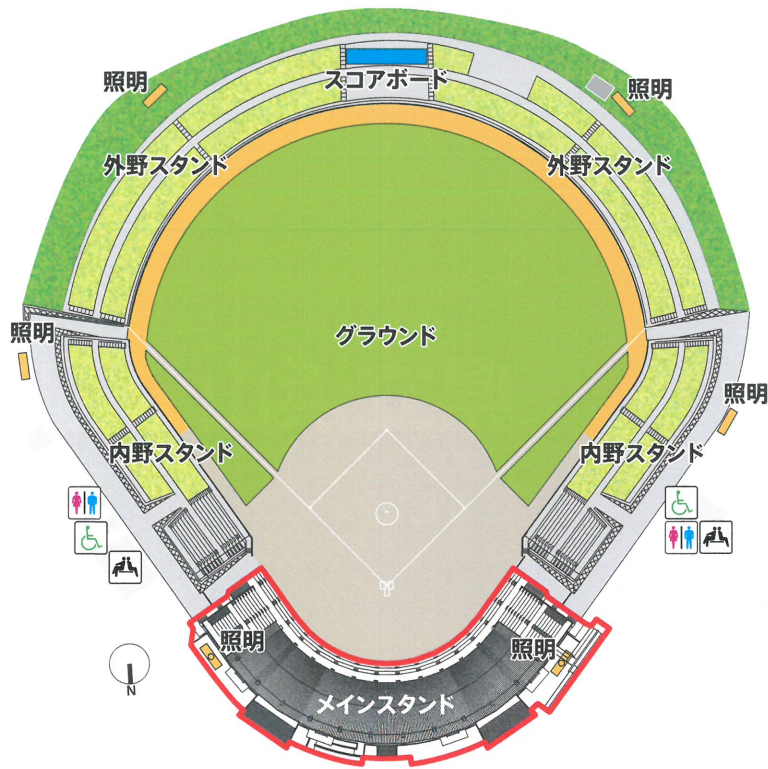

## 観客の快適性の向上


夏場の日よけや雨天時のための屋根



車いす利用者のための観覧スペース



## 選手の利便性の向上

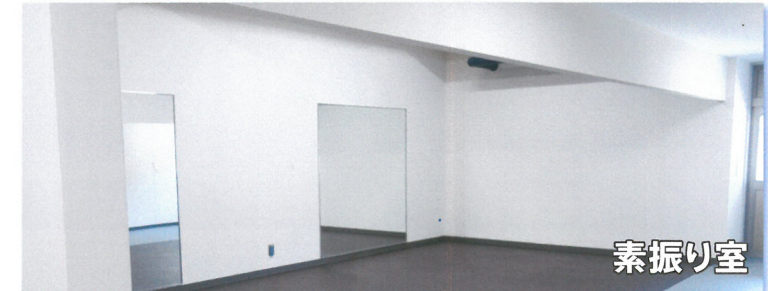

## 大会運営のための施設の充実

